



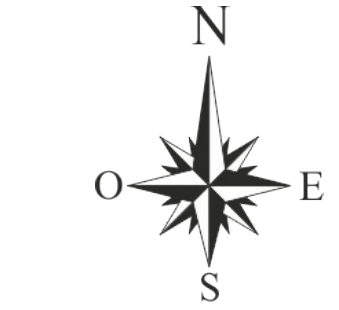

Assainissement LE NOUVION EN THIERACHE : 13 Rue de l'Armistice

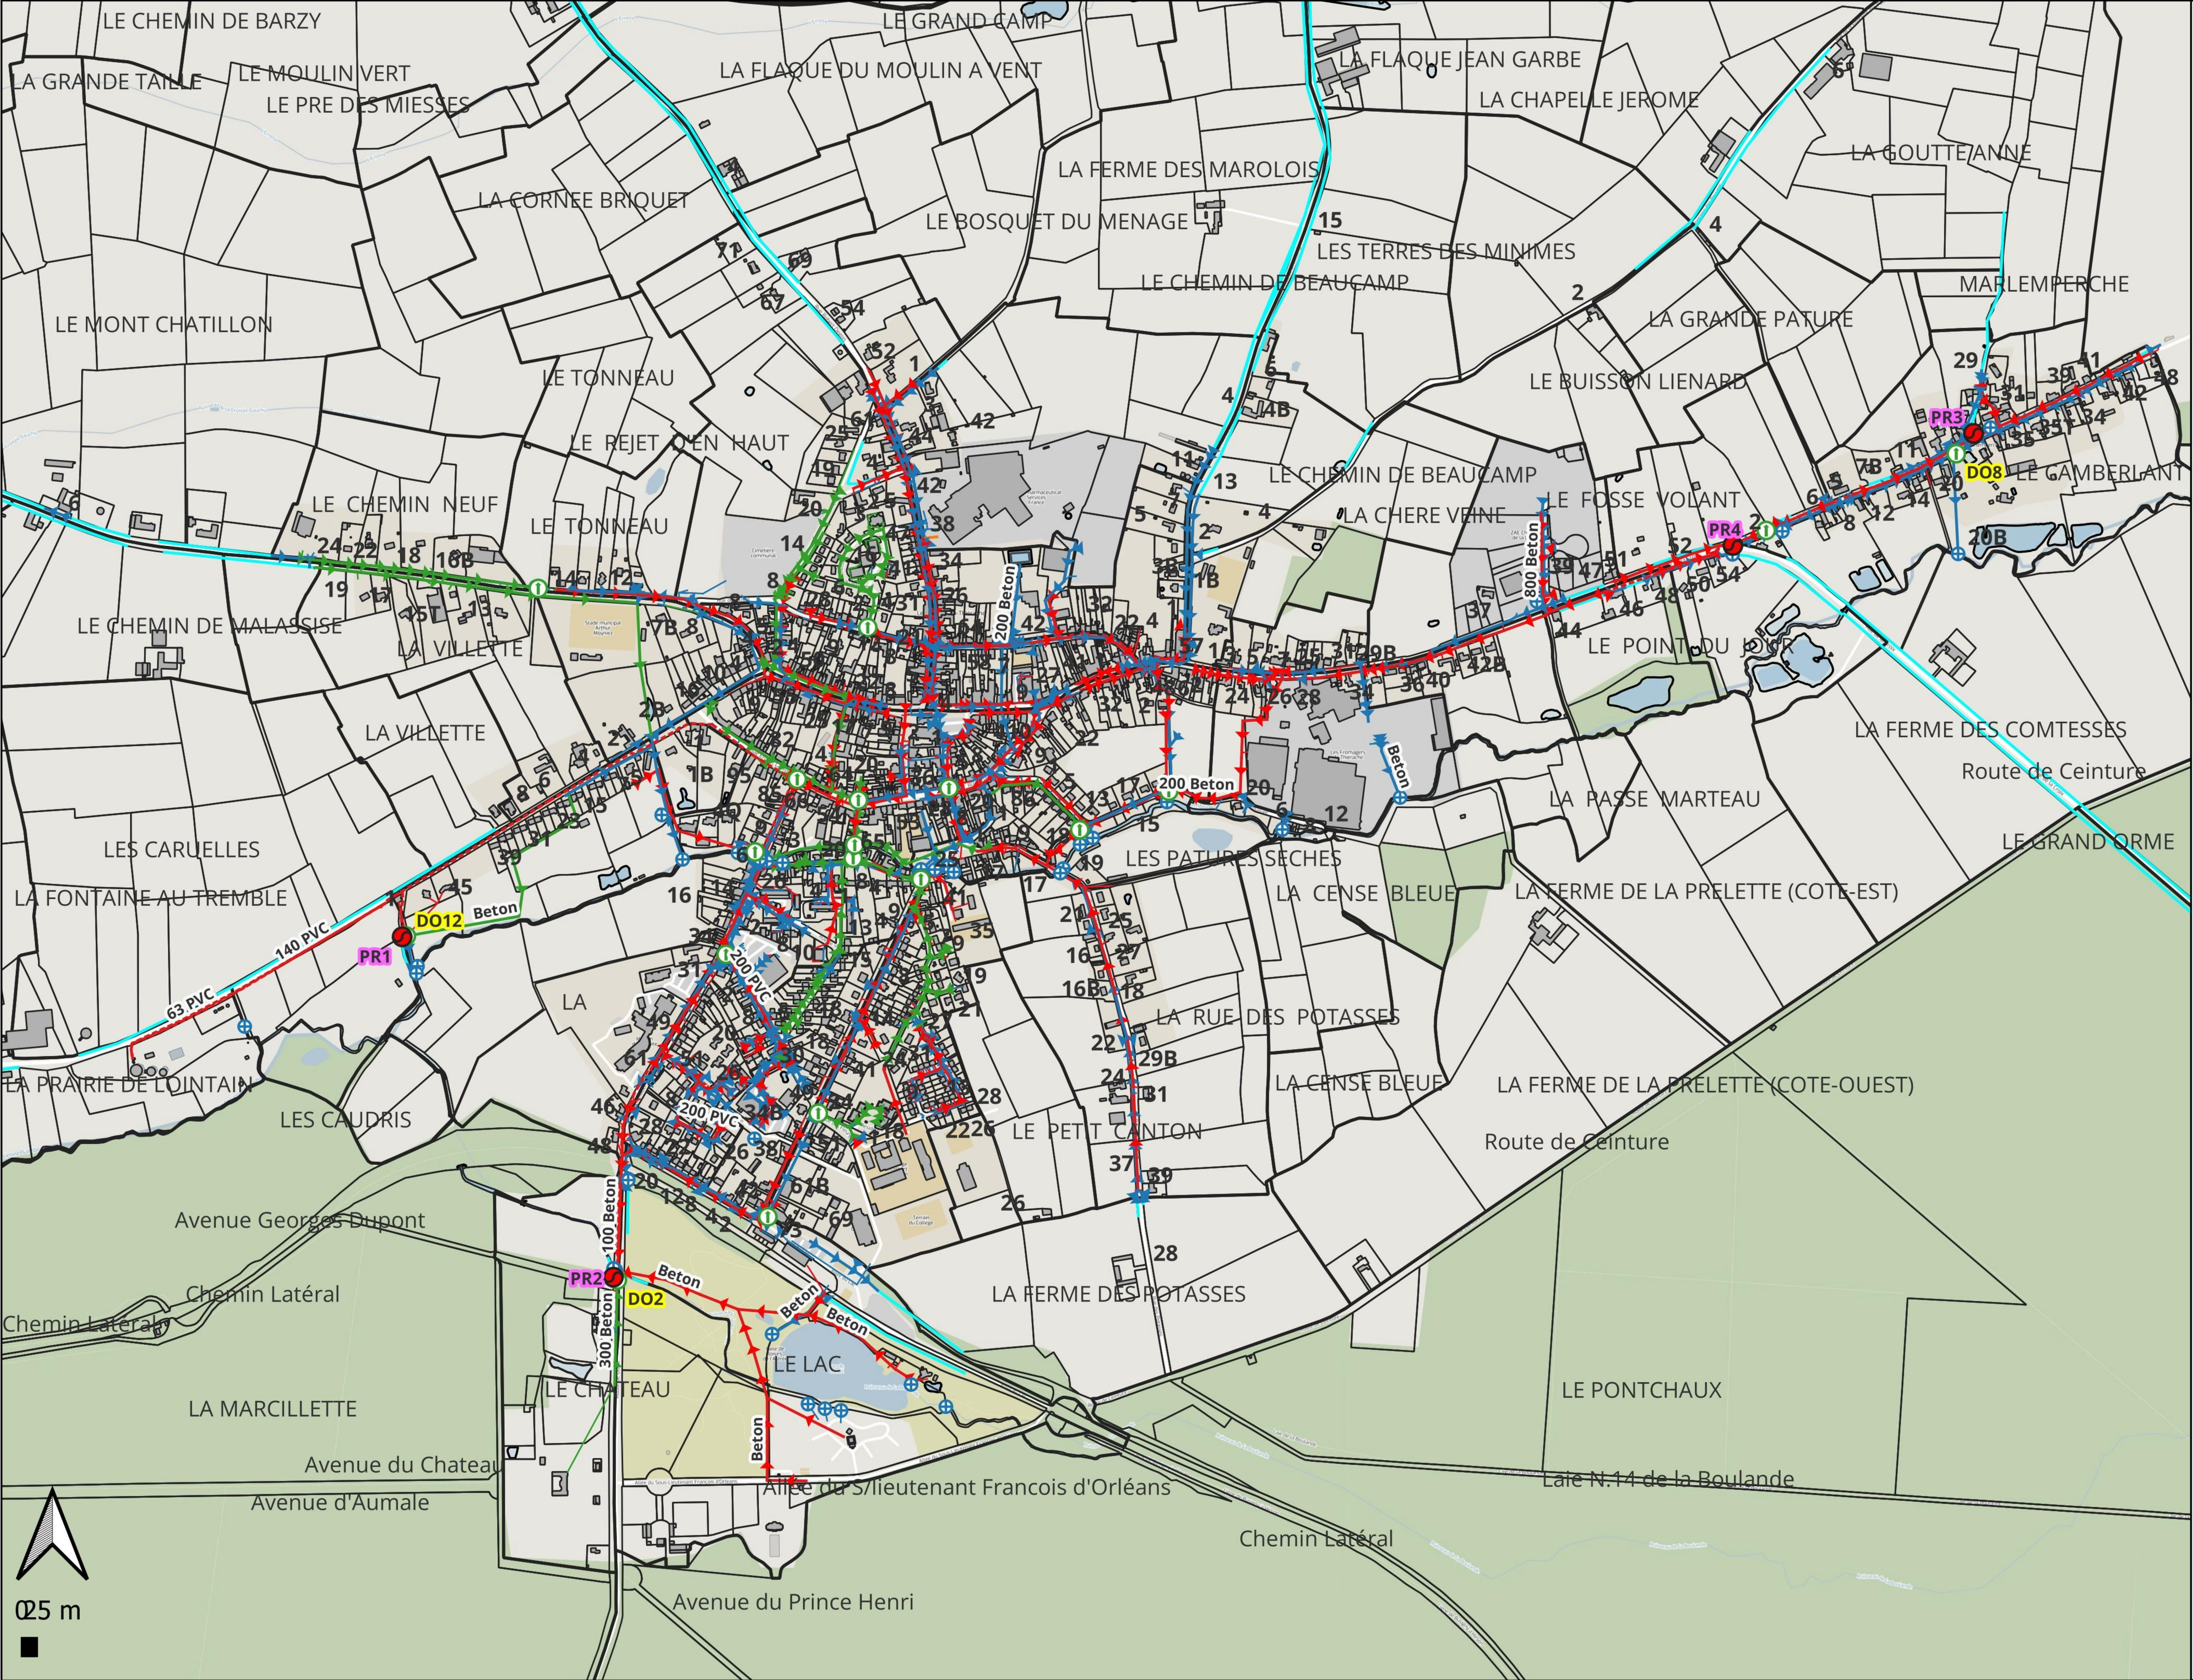

Légende :

- PR
- DO
- Exutoire pluvial
- Regard eaux pluviales
- Regard eaux usées
- Regard industriel
- Regard unitaire
- Avaloir
- Boîte eaux pluviales
- Boîte eaux usées
- Boîte industriel
- Boîte de branchement
- Chemin de grilles
- Grille
- Eaux pluviales
- Eaux usées
- Ref usées
- Industriel
- Unitaire



Thiérache du Centre
COMMUNAUTÉ DE COMMUNES
Artisans de notre avenir

Echelle : 1:10 000
Edition : 19/10/2023



Ø5 m